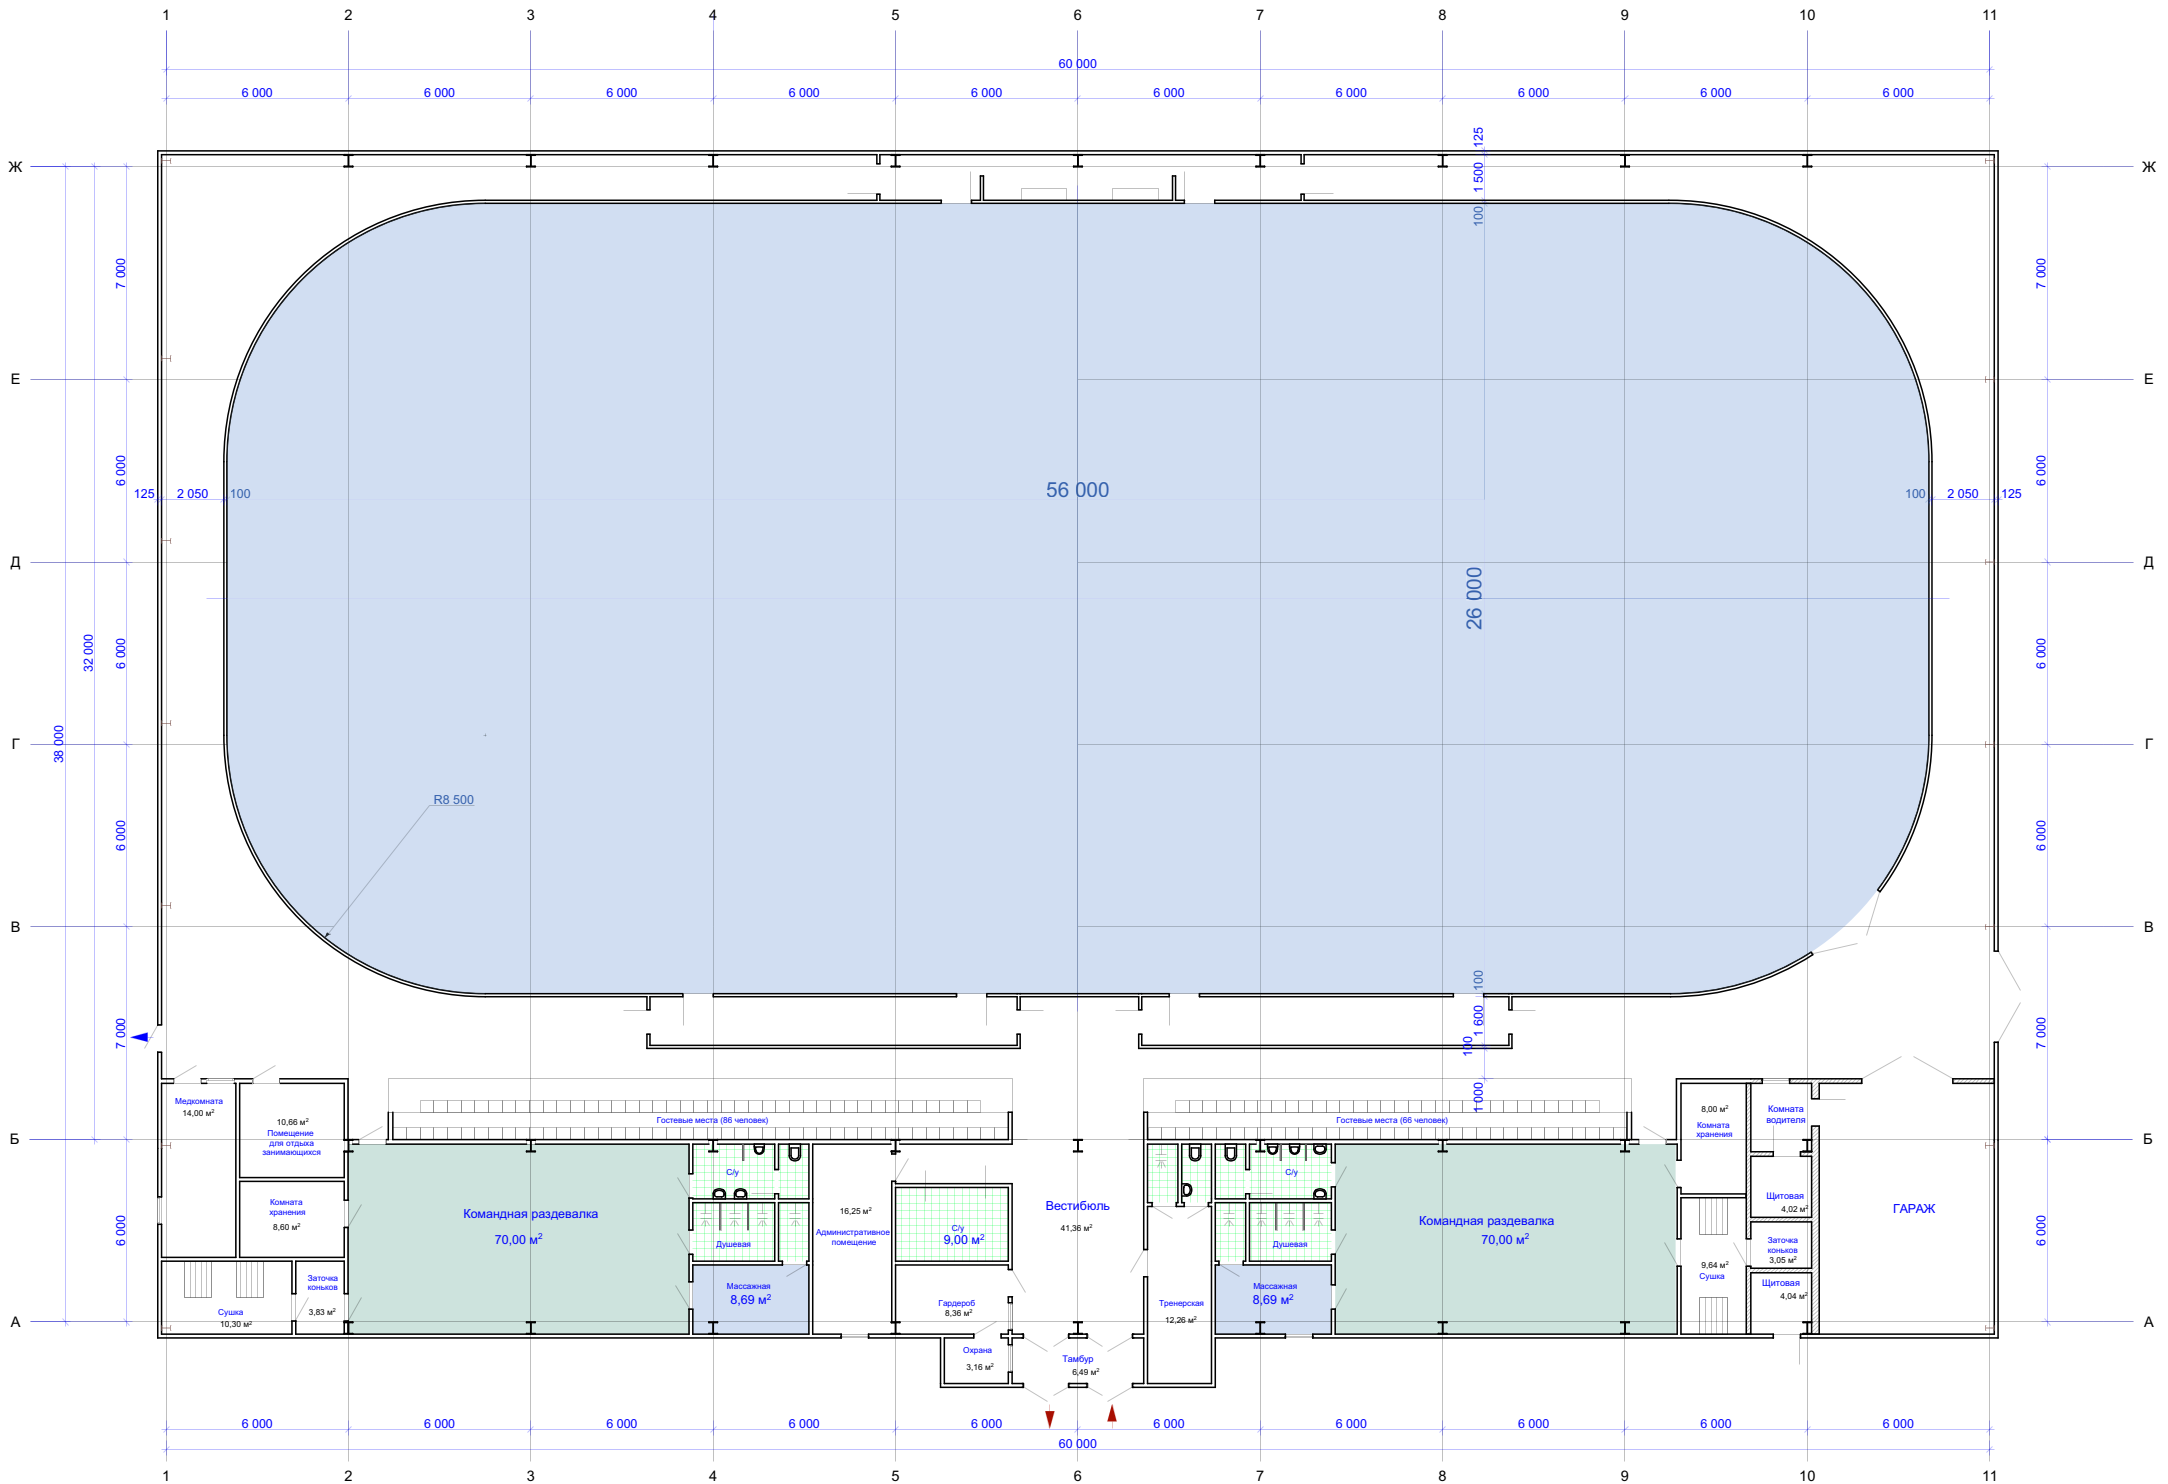ПЛАН ПОВЕРХУ М 1:200